


#	Наименование	Площадь
1	Прихожая	12.0m <sup>2</sup>
2	Гараж	18.7m <sup>2</sup>
3	Котельная	6.4m <sup>2</sup>
4	Гостиная	40.4m <sup>2</sup>
5	Холл	14.9m <sup>2</sup>
6	Гостевой санузел	4.0m <sup>2</sup>
7	Кухня-столовая	15.4m <sup>2</sup>
8	Терраса 13.3x0.3	4.0m <sup>2</sup>
Всего:		115.8m <sup>2</sup>

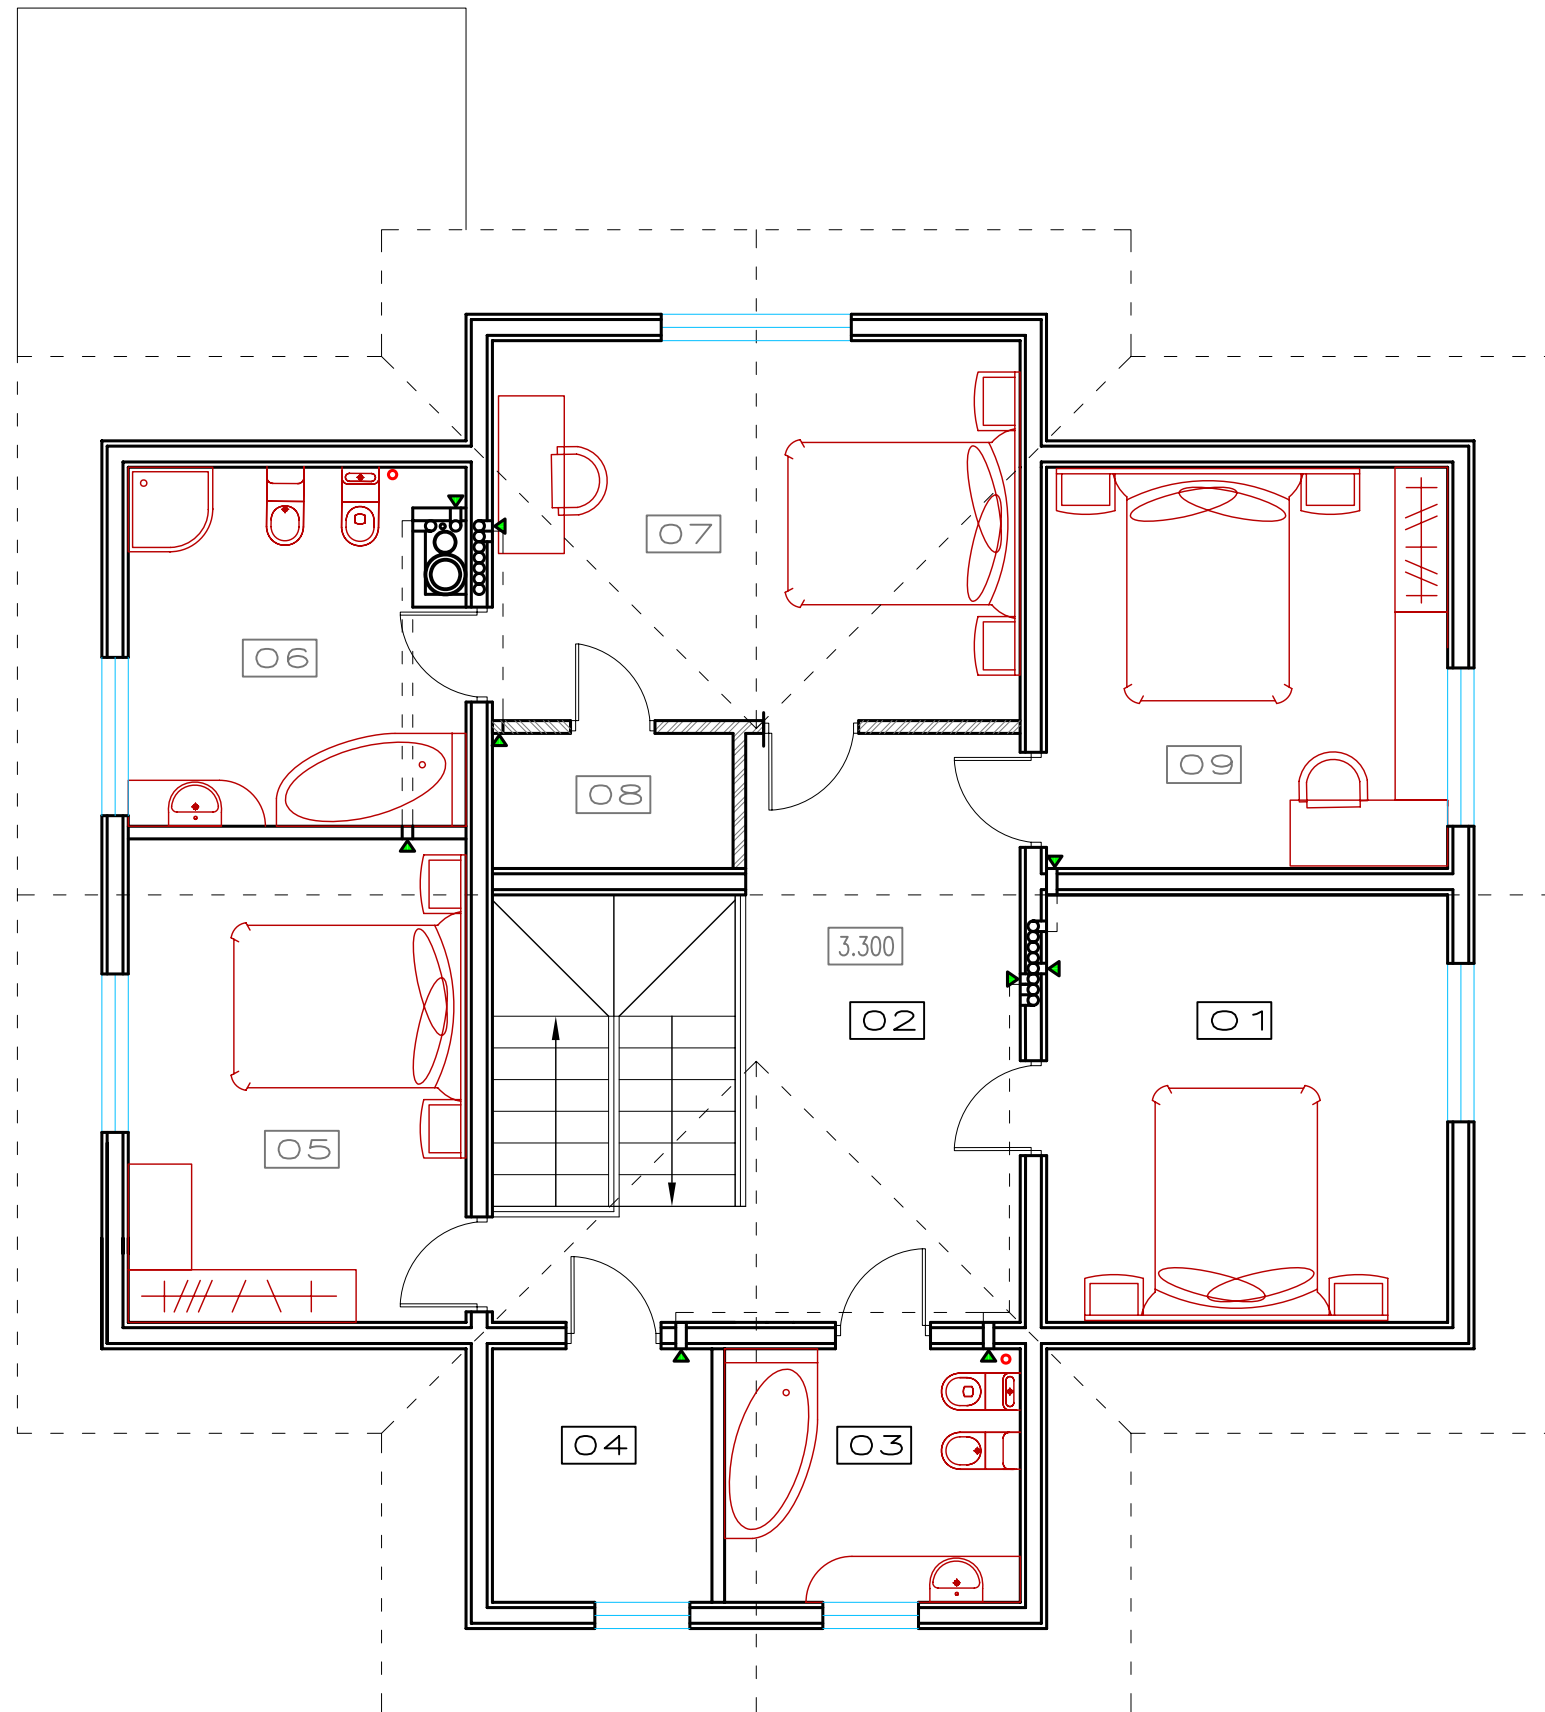

#	Наименование	Площадь
1	Спальня	15.4m <sup>2</sup>
2	Холл	17.1m <sup>2</sup>
3	Ванная	6.7m <sup>2</sup>
4	Гардеробная	5.0m <sup>2</sup>
5	Спальня	14.7m <sup>2</sup>
6	Ванная	10.4m <sup>2</sup>
7	Спальня	18.0m <sup>2</sup>
8	Гардеробная	2.9m <sup>2</sup>
9	Спальня	14.4m <sup>2</sup>
Всего		104.6m <sup>2</sup>