


#	Наименование	Площадь
1	Прихожая	6.7m ₂
2	Санузел гостевой	2.7m ₂
3	Гараж	19.5m ₂
4	Топочная	7.7m ²
5	Гостевая спальня	13.4m ²
6	Холл	13.4m ²
7	Гостиная	26.5m ₂
8	Кухня	17.8m ₂
9	Тамбур	2.0m ₂
10	Терраса 8.8x0.3	2.6m ₂
Всего:		112.4m ₂

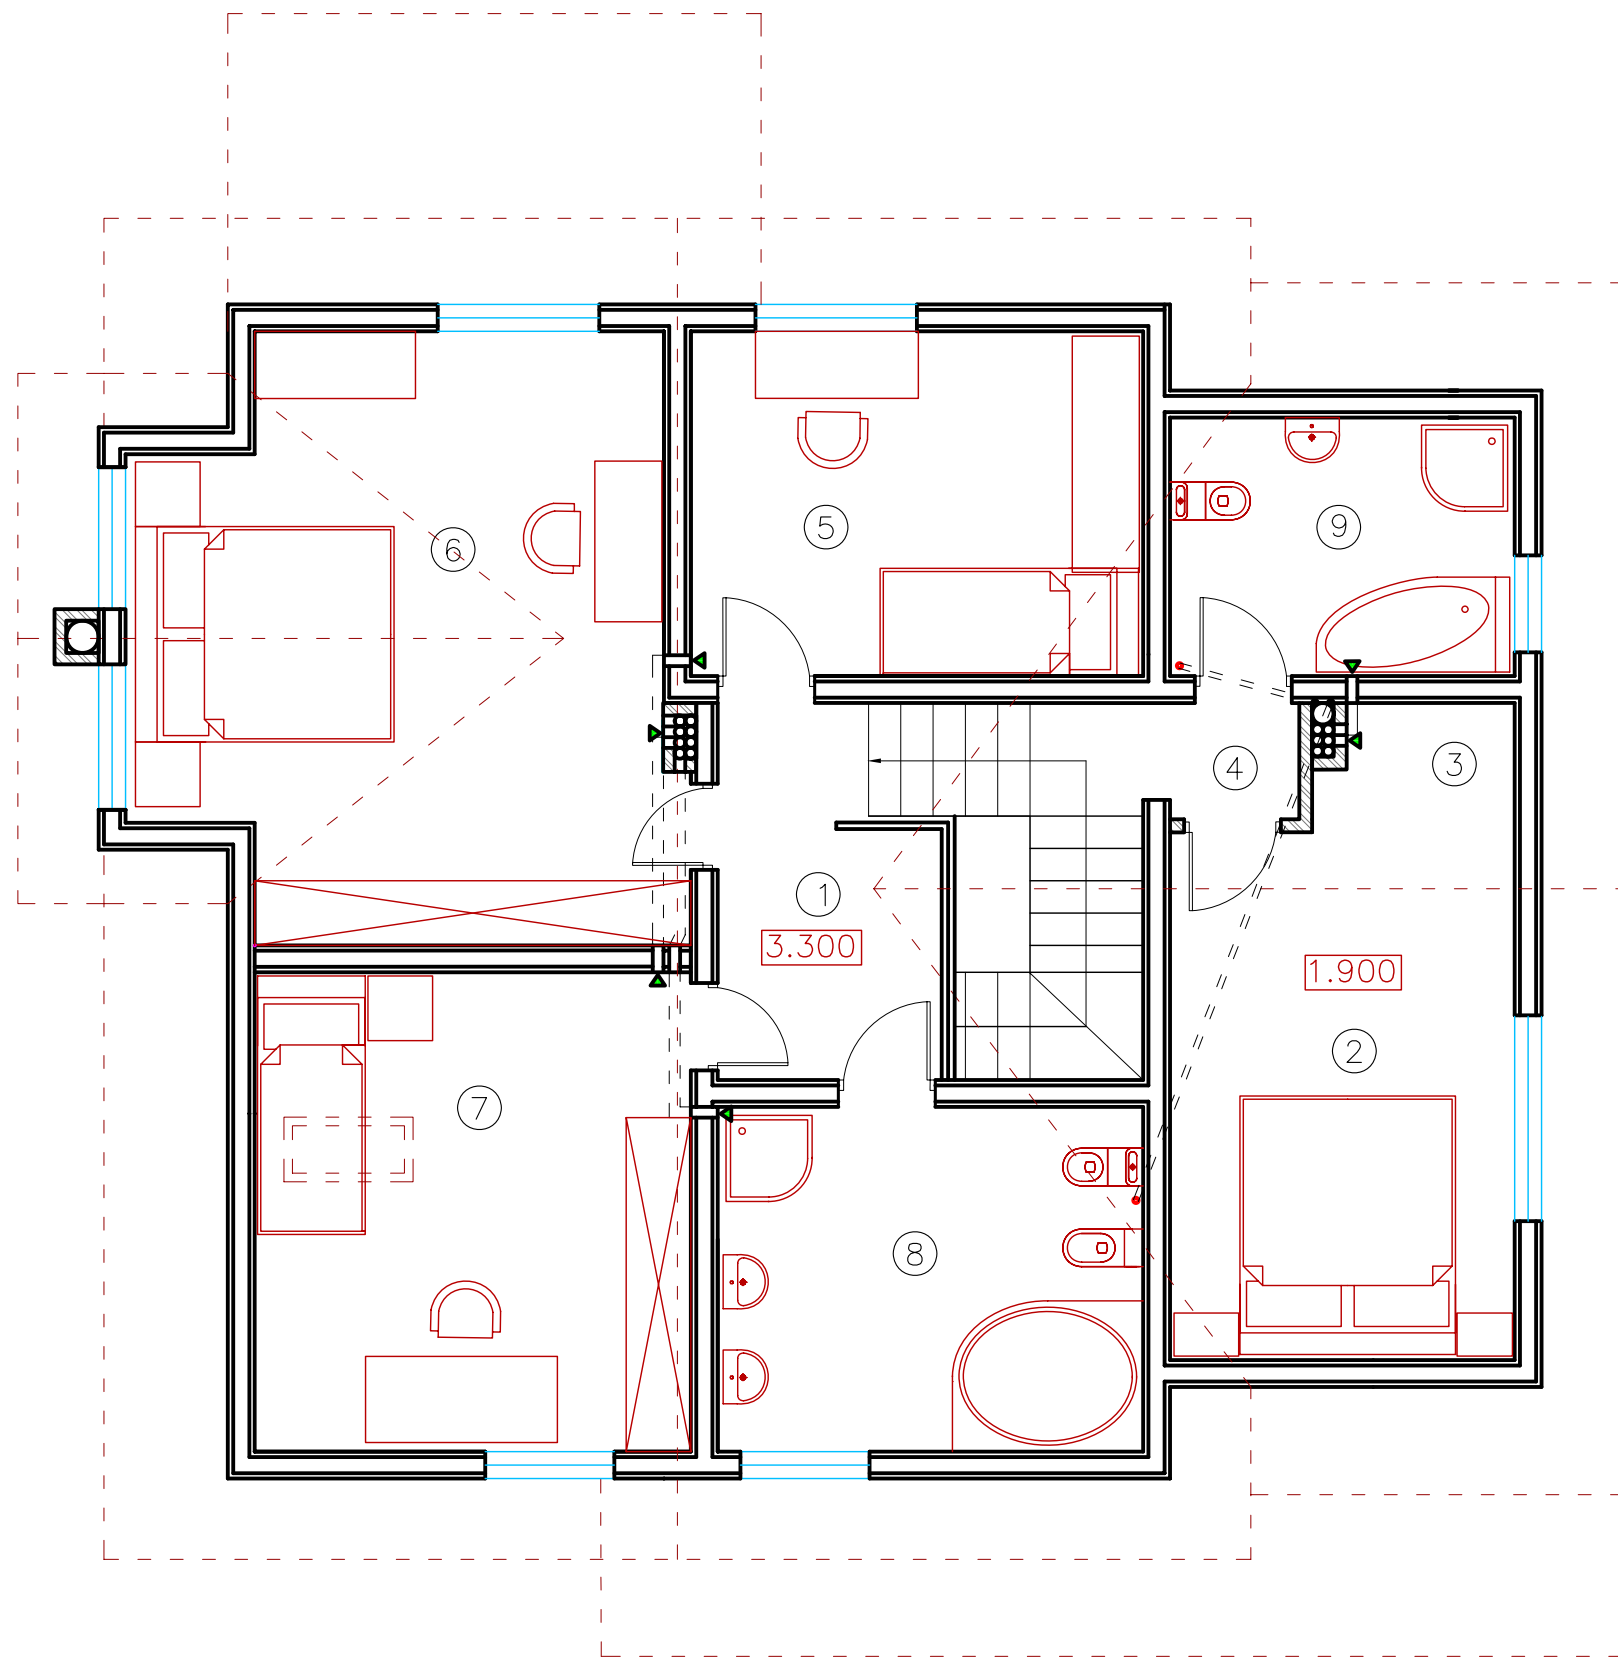

#	Наименование	Площадь
1	Холл	7.9m ₂
2	Спальня	15.7m ₂
3	Гардероб	2.3m ₂
4	Тамбур	1.3m ²
5	Спальня	13.4m ²
6	Спальня	26.2m ²
7	Спальня	18.0m ₂
8	Ванная	12.6m ₂
9	Ванная	7.7m ₂
Всего:		105.1m ₂