


#	Наименование	Площадь
1	Прихожая	6.4m ₂
2	Гараж	21.3m ₂
3	Котельная	7.7m ₂
4	Гостиная	36.3m ²
5	Холл	14.4m ²
6	Гостевой санузел	2.2m ²
7	Кухня-столовая	22.8m ₂
8	Терраса 13.3x0.3	4.0m ₂
Всего:		115.1m ₂

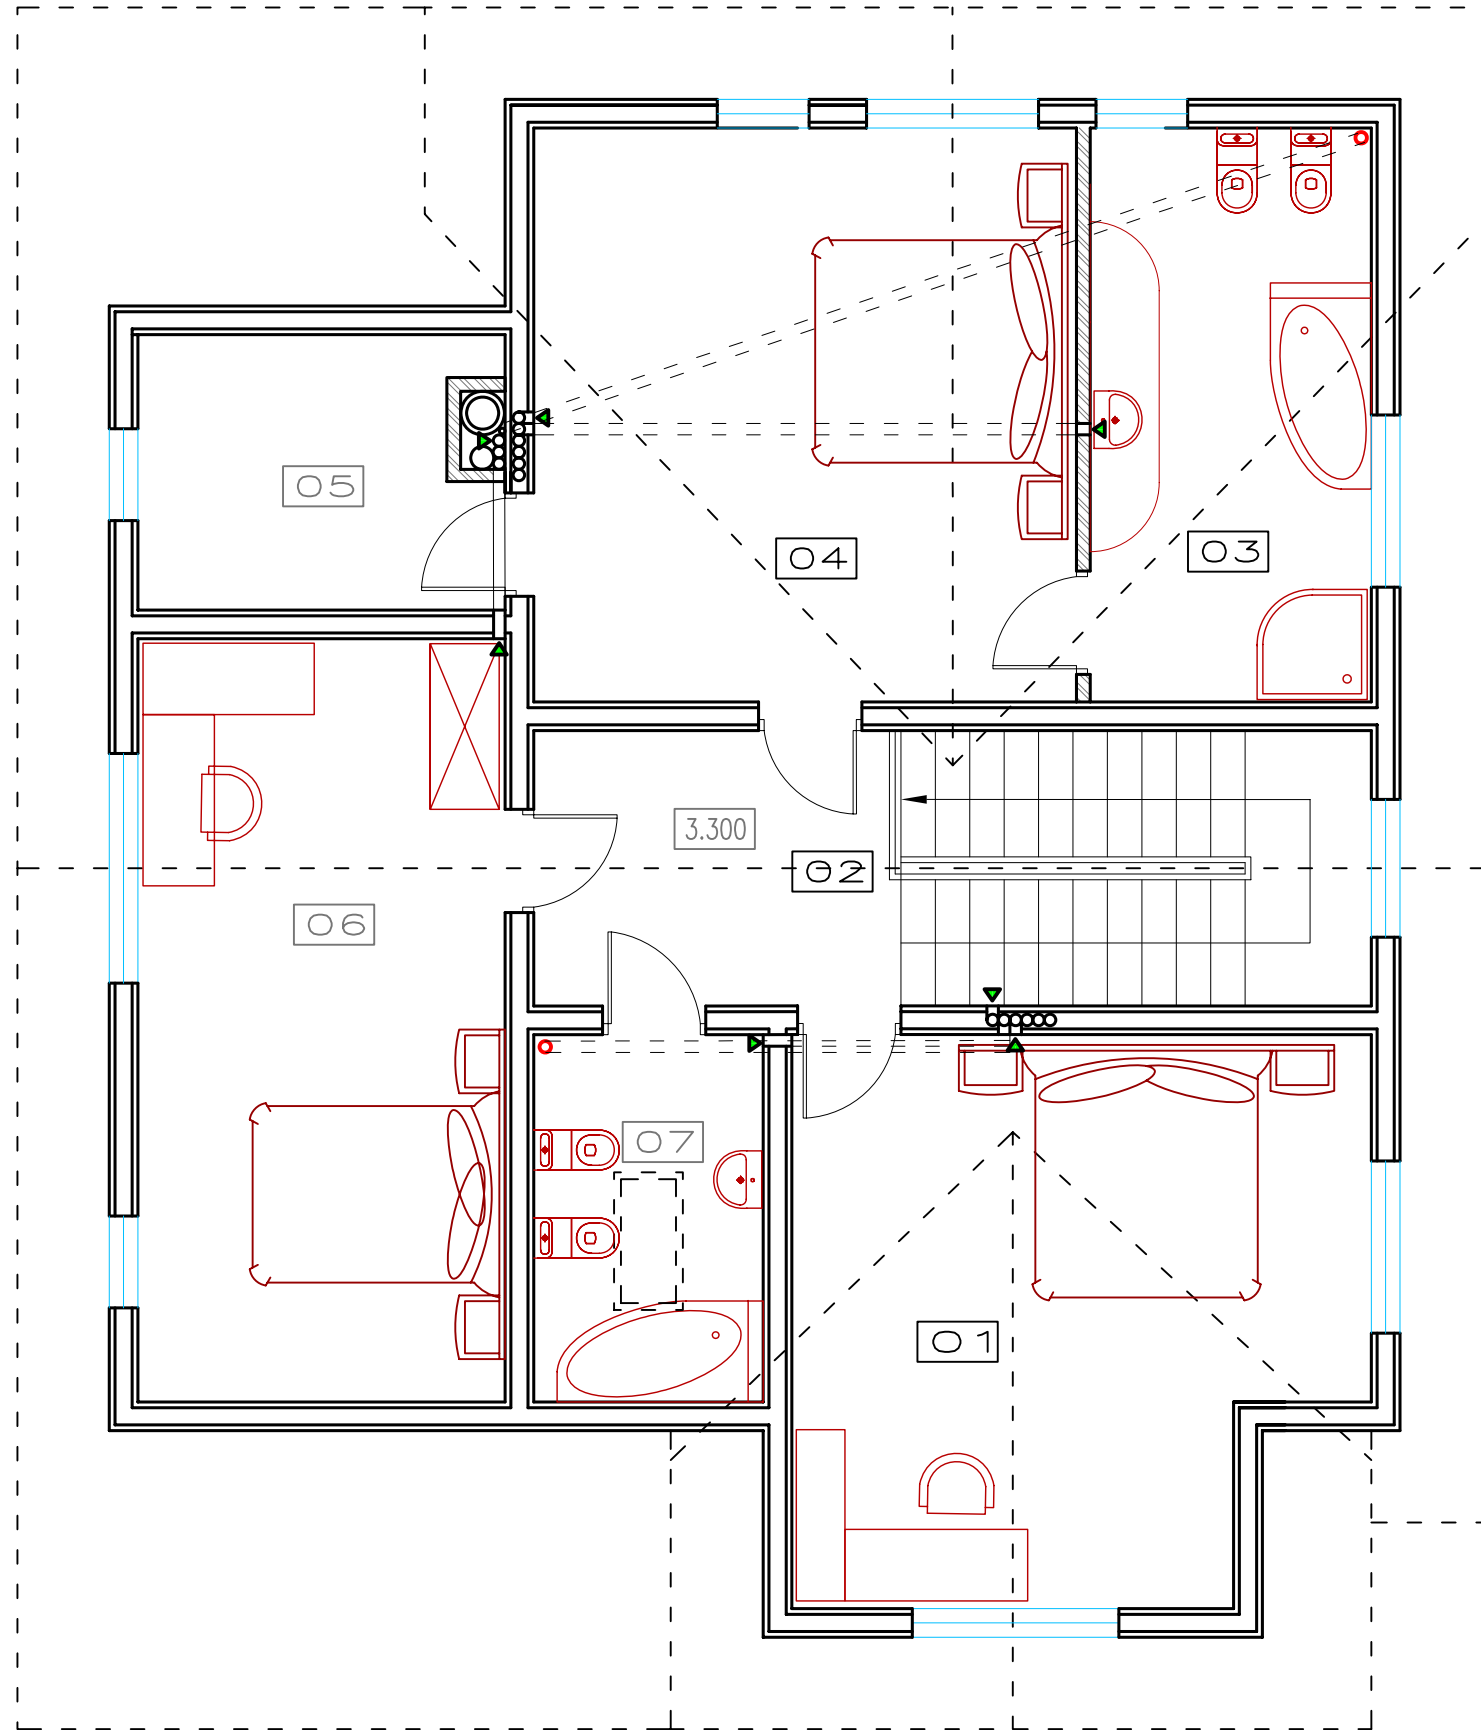

#	Наименование	Площадь
1	Спальня	23.0m ²
2	Холл	8.2m ²
3	Ванная	12.3m ²
4	Спальня	23.7m ²
5	Гардеробная	7.7m ²
6	Спальня	21.3m ²
7	Ванная	6.4m ²
Всего		102.6m ²